





MIEL CZARSKIEGO
 BUDYNEK WIELORODZINNY
 82-300 ELBLĄG
 UL. MIELCZARSKIEGO

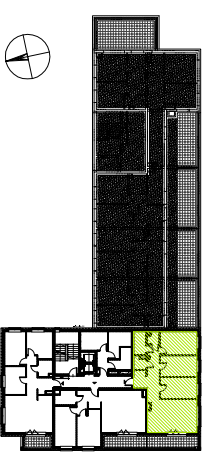

Nr klatki	A B											
	Piętro	P	1	2	3	4	5	6	7	8	9	10
Nr mieszkania												
Liczba pokoi		1	2	3	4							34


ZESTAWIENIE POMIESZCZEN

MIESZKANIE 34B		
10/34B-01 HALL	POS. CEMENTOWA	12,23
10/34B-02 POW. GOSPODARCZE	POS. CEMENTOWA	1,98
10/34B-03 ŁAZIENKA	POS. CEMENTOWA	3,88
10/34B-04 WC	POS. CEMENTOWA	1,67
10/34B-05 POKÓJ	POS. CEMENTOWA	12,27
10/34B-06 POKÓJ	POS. CEMENTOWA	11,12
10/34B-07 POKÓJ	POS. CEMENTOWA	11,12
10/34B-08 POKÓJ + ANEKS KUCHENNY	POS. CEMENTOWA	23,01
RAZEM MIESZKANIE 34B		77,28
LOGGIA	GRES	8,64

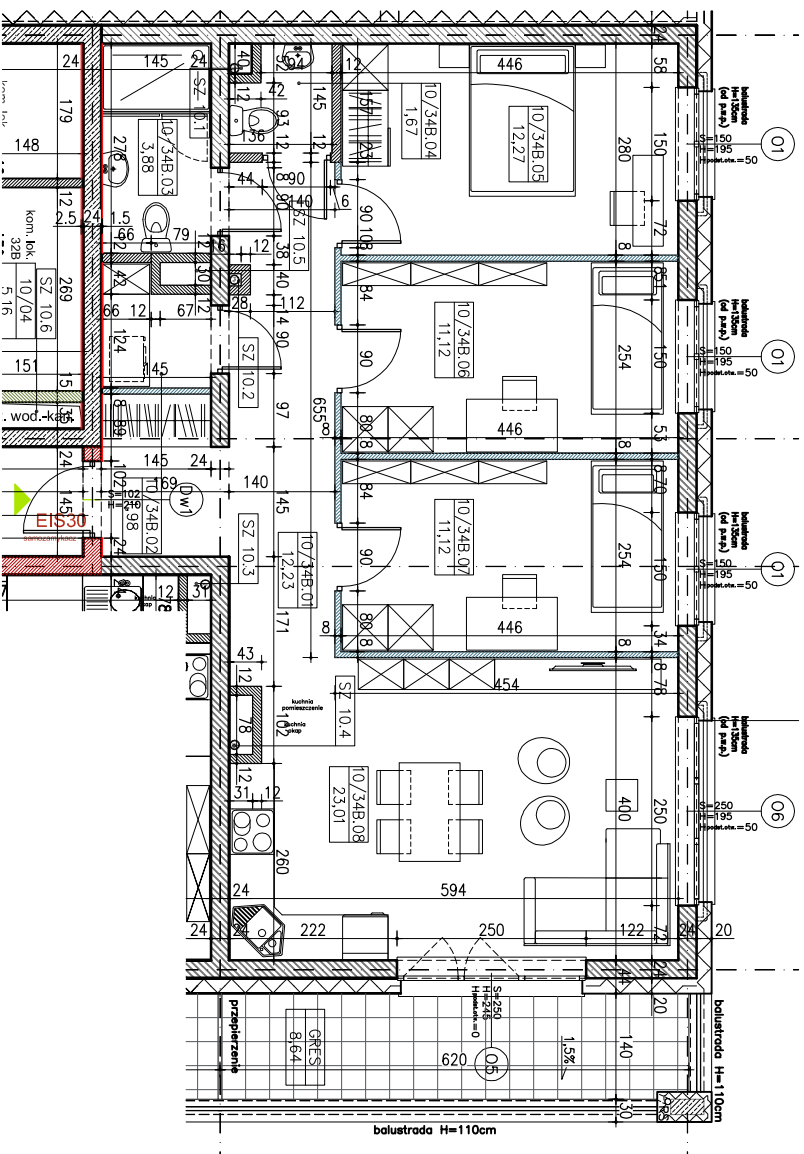

1. Wymiary pomieszczeń, lokalizację przyborów sanitarnych, rozmieszczenie punktów instalacyjnych itp. podano zgodnie z projektem budowlanym. Mogą wystąpić niewielkie różnice wymiarów i usytuowania elementów powstałe w trakcie realizacji prac budowlanych. podane wymiary są wymiarami w świetle pionowych przęzdów (ścian) w stanie surowym.
2. Ostateczna powierzchnia lokalu może nieznacznie ulec zmianie po realizacji obiektu (+/- 2%).
3. Przedstawiona na rzucie aranżacja ma charakter przykładowy, urzębowanie nie stanowi wyposażenia nabywanego lokalu.

SKALA: 1:100

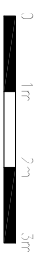

34B