





**MIELCZARSKIEGO**  
 BUDYNEK WIELORODZINNY  
 82-300 ELBLĄG  
 UL. MIELCZARSKIEGO

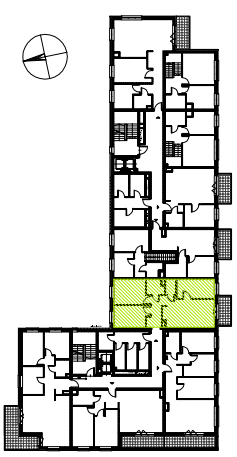

Nr klatki	A B														
	P	1	2	3	4	5	6	7	8	9	10				
Piętro															
Nr mieszkania															
Liczba pokoi															

ZESTAWIENIE POMIESZCZEŃ	
MIESZKANIE 10B	
3/10B.01 HALL	POS. CEMENTOWA 7,68
3/10B.02 KAZIENKA	POS. CEMENTOWA 3,45
3/10B.03 WC	POS. CEMENTOWA 2,16
3/10B.04 POKÓJ	POS. CEMENTOWA 10,15
3/10B.05 POKÓJ + ANEKS KUCHENNY	POS. CEMENTOWA 19,17
3/10B.06 POKÓJ	POS. CEMENTOWA 10,53
3/10B.07 POKÓJ	POS. CEMENTOWA 12,10
RAZEM MIESZKANIE 10B	65,24
BALKON	GRES 5,25

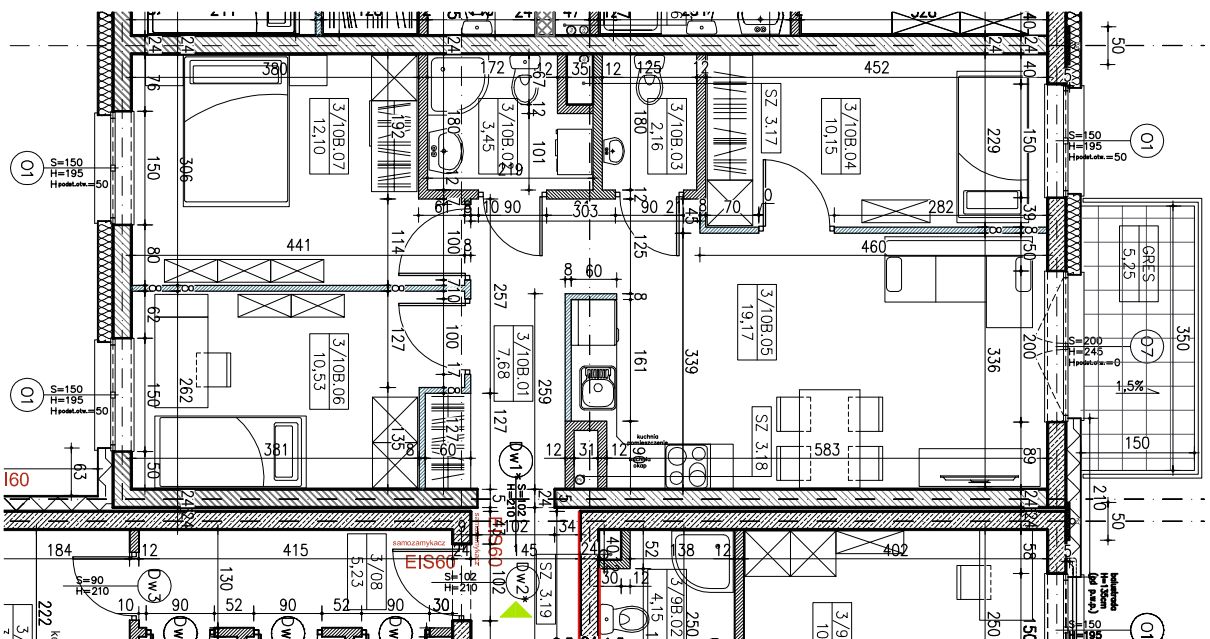

1. Wymiary pomieszczeń, lokalizację przyborów sanitarnych, rozmieszczenie punktów instalacyjnych itp. podano zgodnie z projektem budowlanym. Mogą wystąpić niewielkie różnice wymiarów i usytuowania elementów powstałe w trakcie realizacji prac budowlanych. podane wymiary są wymiarami w świetle pionowych przęzdów (ścian) w stanie surowym.
2. Ostateczna powierzchnia lokalu może nieznacznie ulec zmianie po realizacji obiektu (+/- 2%).
3. Przedstawiona na rzucie aranżacja ma charakter przykładowy, urzębowanie nie stanowi wyposażenia nabywanego lokalu.

SKALA: 1:100



**10B**