





**MIEL CZARSKIEGO**  
 BUDYNEK WIELORODZINNY  
 82-300 ELBLĄG  
 UL. MIEL CZARSKIEGO

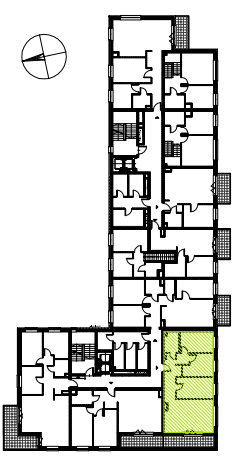

Nr klatki	A	B							
Piętro	P 1	2	3	4	5	6	7	8	9
Nr mieszkania			9						
Liczba pokoi	1	2	3	4					

**ZESTAWIENIE POMIESZCZEN**

MIESZKANIE 9B			
3/9B.01	HALL	POS. CEMENTOWA	10,42
3/9B.02	KAZIENKA	POS. CEMENTOWA	4,15
3/9B.03	POKÓJ	POS. CEMENTOWA	10,01
3/9B.04	POKÓJ	POS. CEMENTOWA	9,06
3/9B.05	POKÓJ	POS. CEMENTOWA	11,12
3/9B.06	POKÓJ + ANEKS KUCHENNY	POS. CEMENTOWA	23,01
RAZEM MIESZKANIE 9B			67,77
OGÓLNA		GRES	8,64

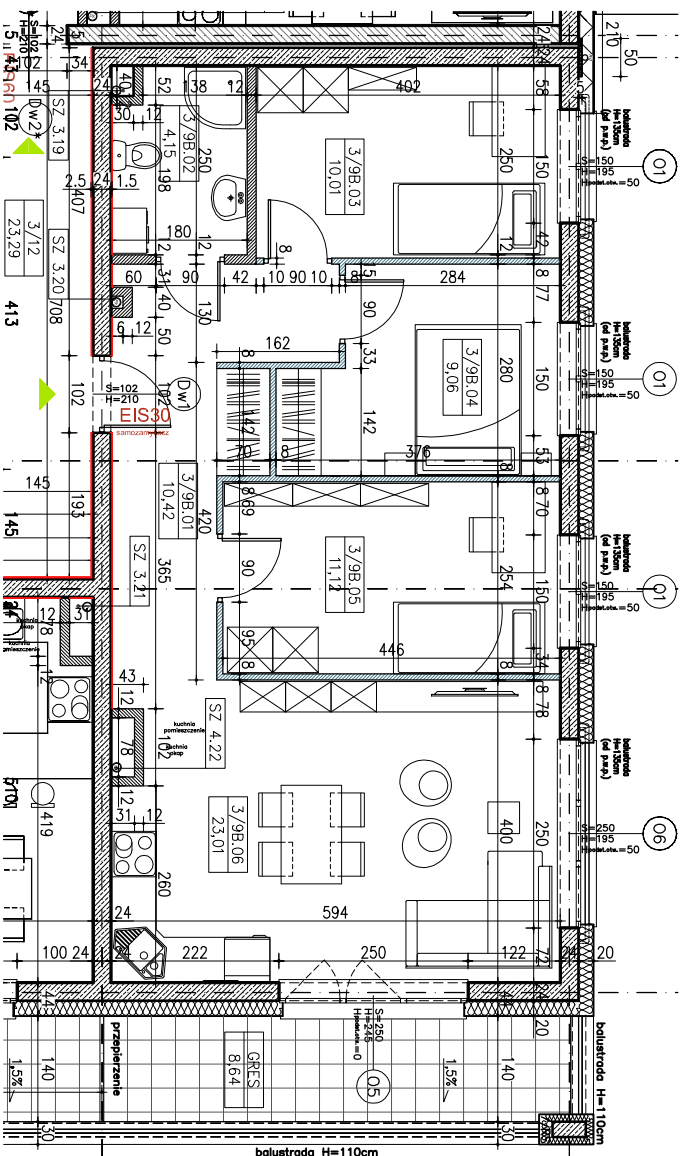

1. Wymiary pomieszczeń, lokalizację przyborów sanitarnych, rozmieszczenie punktów instalacyjnych itp. podano zgodnie z projektem budowlanym. Mogą wystąpić niewielkie różnice wymiarów i usytuowania elementów powstałe w trakcie realizacji prac budowlanych. podane wymiary są wymiarami w świetle pionowych przegród (ścian) w stanie surowym.
2. Ostateczna powierzchnia lokalu może nieznacznie ulec zmianie po realizacji obiektu (+/- 2%).
3. Przedstawiona na rzucie aranżacja ma charakter przykładowy, uregulowanie nie stanowi wyposażenia nabywanego lokalu.

SKALA: 1:100

9B