




MIEL CZARSKIEGO

BUDYNEK WIELORODZINNY

82-300 ELBLĄG


UL. MIELCZARSKIEGO

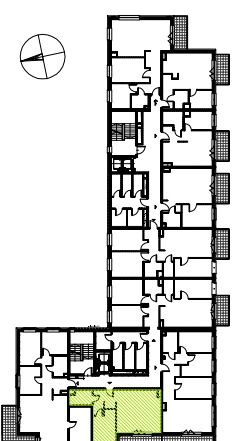

Nr klatki	A	B								
Piętro	P 1	2	3	4	5	6	7	8	9	10
Nr mieszkania					16					
Liczba pokoi	1	2	3	4						

ZESTAWIENIE POMIESZCZEN

MIESZKANIE 16B			
5/16B.01	HALL	POS. CEMENTOWA	6,96
5/16B.02	KAZIENKA	POS. CEMENTOWA	4,35
5/16B.03	POKÓJ	POS. CEMENTOWA	10,92
5/16B.04	POKÓJ + ANEKS KUCHENNY	POS. CEMENTOWA	26,30
RAZEM MIESZKANIE 16B			48,53
LOGGIA		GRES	7,08

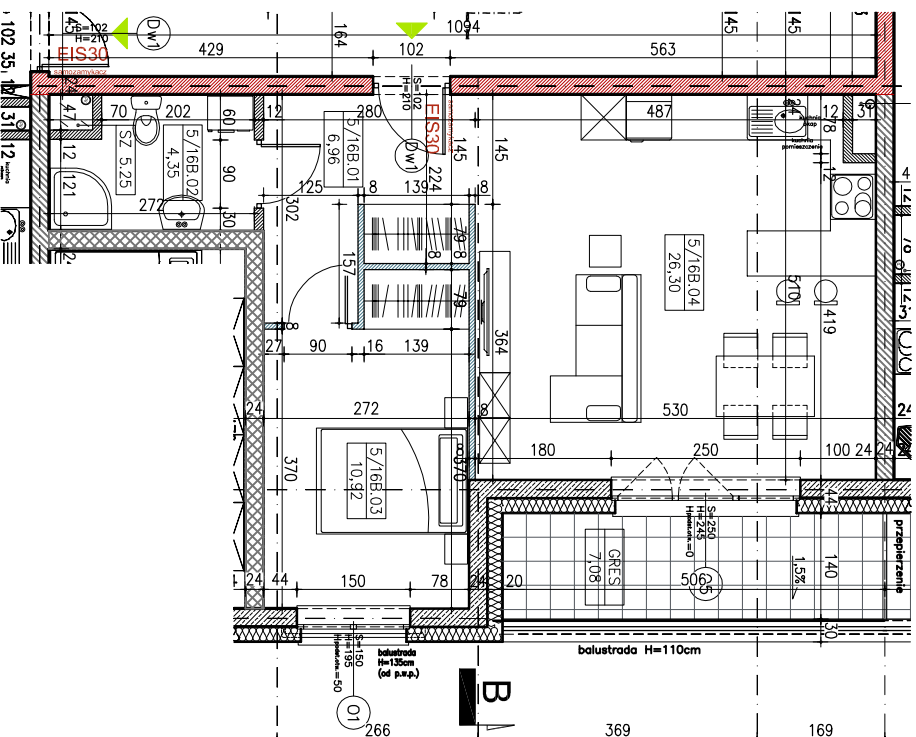

1. Wymiary pomieszczeń, lokalizację przyborów sanitarnych, rozmieszczenie punktów instalacyjnych itp. podano zgodnie z projektem budowlanym. Mogą wystąpić niewielkie różnice wymiarów i usytuowania elementów powstaje w trakcie realizacji prac budowlanych. podane wymiary są wymiarami w świetle pionowych przegród (ścian) w stanie surowym.
2. Ostateczna powierzchnia lokalu może nieznacznie ulec zmianie po realizacji obiektu (+/- 2%).
3. Przedstawiona na rzucie aranżacja ma charakter przykładowy, urealnianie nie stanowi wyposażenia nabywanego lokalu.

SKALA: 1:100



16B