





MEL CZARSKIEGO
BUDYNEK WIELORODZINNY
82-300 ELBLĄG
UL. MEL CZARSKIEGO

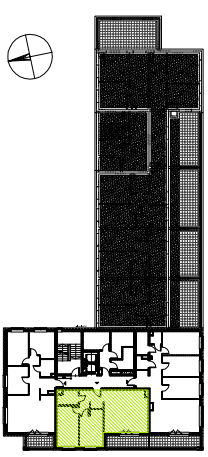

Nr klatki	A		B									
	1	2	3	4	5	6	7	8	9	10		
Piętro	P	1	2	3	4	5	6	7	8	9	10	
Nr mieszkania									27			
Liczba pokoi	1	2	3	4								

ZESTAWIENIE POMIESZCZEN

MIESZKANIE 27B			
8/27B.01	HALL	POS. CEMENTOWA	7,31
8/27B.02	KAZIENKA	POS. CEMENTOWA	4,07
8/27B.03	POKÓJ	POS. CEMENTOWA	12,46
8/27B.04	POKÓJ	POS. CEMENTOWA	11,63
8/27B.05	POKÓJ + ANEKS KUCHENNY	POS. CEMENTOWA	26,30
RAZEM MIESZKANIE 27B			61,77
OGÓLNA		GRES	7,08

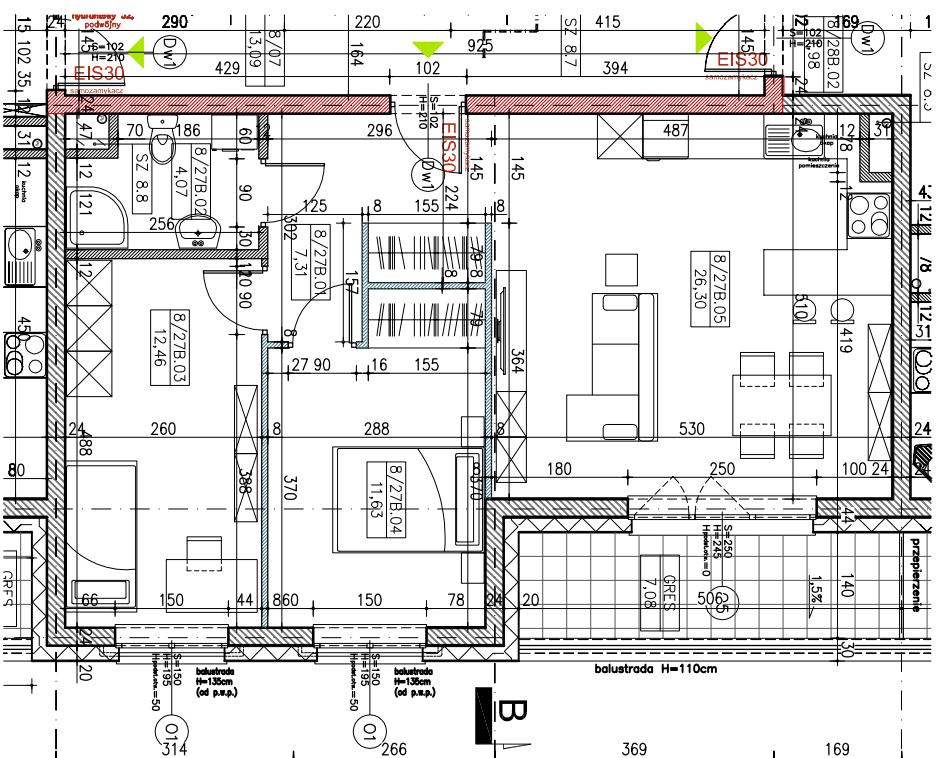

1. Wymiary pomieszczeń, lokalizację przyborów sanitarnych, rozmieszczenie punktów instalacyjnych itp. podano zgodnie z projektem budowlanym. Mogą wystąpić niewielkie różnice wymiarów i usytuowania elementów powstaje w trakcie realizacji prac budowlanych. podane wymiary są wymiarami w świetle pionowych przegród (ścian) w stanie surowym.
2. Ostateczna powierzchnia lokalu może nieznacznie ulec zmianie po realizacji obiektu (+/- 2%).
3. Przedstawiona na rzucie aranżacja ma charakter przykładowy, uregulowanie nie stanowi wyposażenia nabywanego lokalu.

SKALA: 1:100



27B