




**MIEL CZARSKIEGO**

BUDYNEK WIELORODZINNY

82-300 ELBLĄG


UL. MIEL CZARSKIEGO

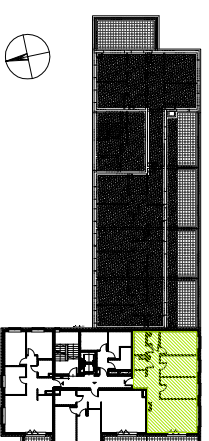

Nr klatki	A B									
	Piętro	1	2	3	4	5	6	7	8	9
Nr mieszkania										31
Liczba pokoi	1	2	3	4						

**ZESTAWIENIE POMIESZCZEN**

MIESZKANIE 31B		
9/31B.01	HALL	POS. CEMENTOWA 12,23
9/31B.02	POM. GOSPODARCZE	POS. CEMENTOWA 1,98
9/31B.03	ŁAZIENKA	POS. CEMENTOWA 3,88
9/31B.04	WC	POS. CEMENTOWA 1,67
9/31B.05	POKÓJ	POS. CEMENTOWA 12,27
9/31B.06	POKÓJ	POS. CEMENTOWA 11,12
9/31B.07	POKÓJ	POS. CEMENTOWA 11,12
9/31B.08	POKÓJ + ANEKS KUCHENNY	POS. CEMENTOWA 23,01
RAZEM MIESZKANIE 31B		77,28
LOGGIA		8,64

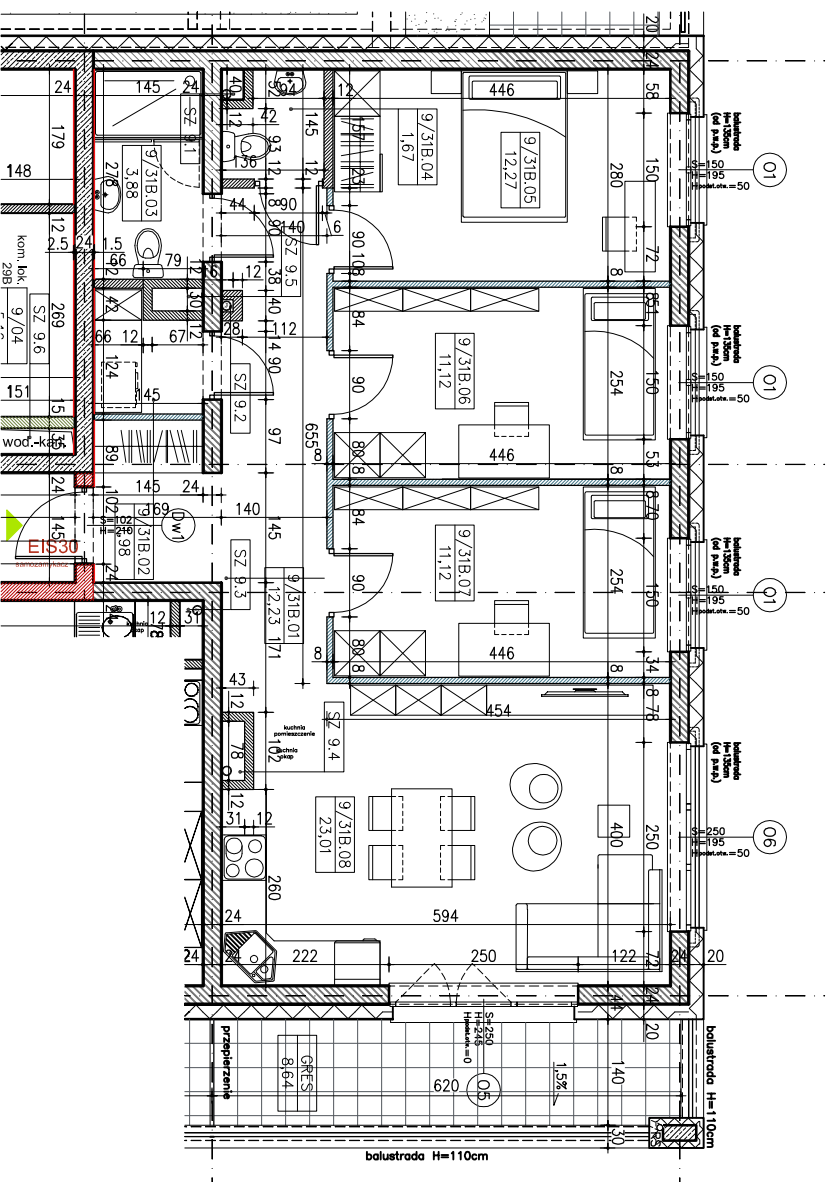

1. Wymiary pomieszczeń, lokalizację przyborów sanitarnych, rozmieszczenie punktów instalacyjnych itp. podano zgodnie z projektem budowlanym. Mogą wystąpić niewielkie różnice wymiarów i usytuowania elementów powstałe w trakcie realizacji prac budowlanych. podane wymiary są wymiarami w świetle pionowych przęzdów (ścian) w stanie surowym.
2. Ostateczna powierzchnia lokalu może nieznacznie ulec zmianie po realizacji obiektu (+/- 2%).
3. Przedstawiona na rzucie aranżacja ma charakter przykładowy, uregulowanie nie stanowi wyposażenia nabywanego lokalu.

SKALA: 1:100

**31B**