





MIELCZARSKIEGO
 BUDYNEK WIELORODZINNY
 82-300 ELBLĄG
 UL. MIELCZARSKIEGO

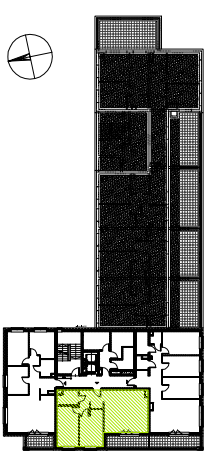

Nr klatki	A	B									
Piętro	P	1	2	3	4	5	6	7	8	9	10
Nr mieszkania											33
Liczba pokoi	1	2	3	4							

ZESTAWIENIE POMIESZCZEN		
MIESZKANIE 33B		
10/33B.01 HALL	POS. CEMENTOWA	7,31
10/33B.02 ŁAZIENKA	POS. CEMENTOWA	4,07
10/33B.03 POKÓJ	POS. CEMENTOWA	12,46
10/33B.04 POKÓJ	POS. CEMENTOWA	11,63
10/33B.05 POKÓJ + ANEKS KUCHENNY	POS. CEMENTOWA	26,30
RAZEM MIESZKANIE 33B		61,77
LOGGIA	GRES	7,08

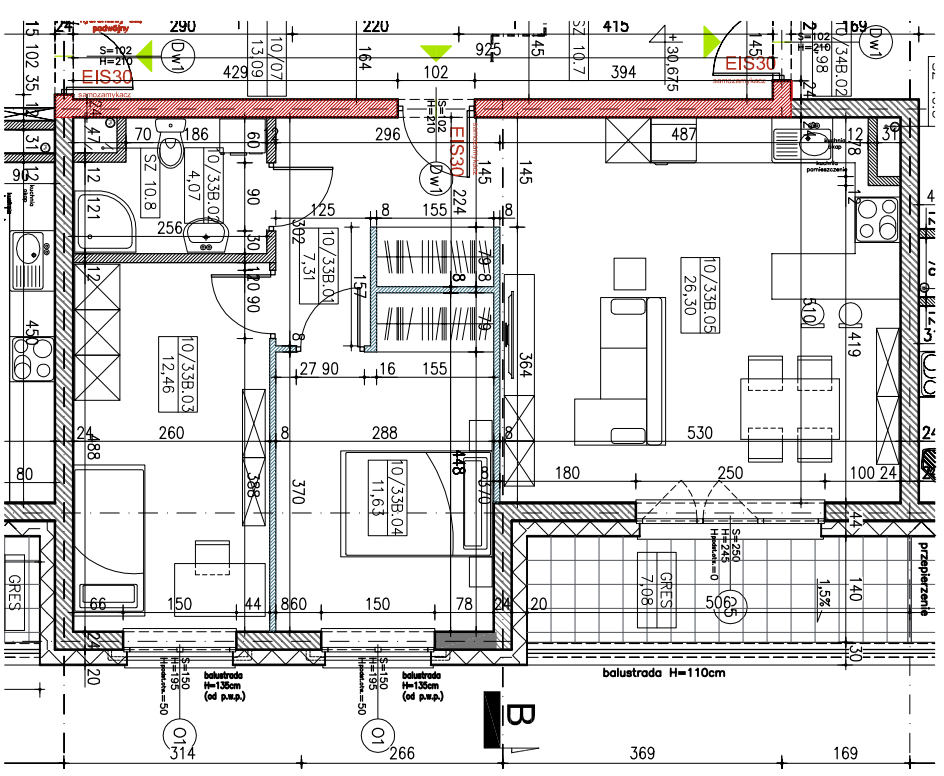

1. Wymiary pomieszczeń, lokalizację przyborów sanitarnych, rozmieszczenie punktów instalacyjnych itp. podano zgodnie z projektem budowlanym. Mogą wystąpić niewielkie różnice wymiarów i usytuowania elementów powstałe w trakcie realizacji prac budowlanych. podane wymiary są wymiarami w świetle pionowych przegród (ścian) w stanie surowym.
2. Ostateczna powierzchnia lokalu może nieznacznie ulec zmianie po realizacji obiektu (+/- 2%).
3. Przedstawiona na rzucie aranżacja ma charakter przykładowy, uregulowanie nie stanowi wyposażenia nabywanego lokalu.

SKALA: 1:100

33B