




MIELCZARSKIEGO

BUDYNEK WIELORODZINNY

82-300 ELBLĄG


UL. MIELCZARSKIEGO

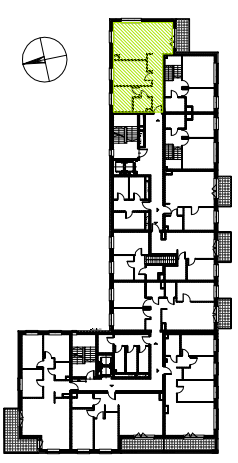

Nr klatki	A		B								
	P	1	2	3	4	5	6	7	8	9	10
Nr mieszkania			6								
Liczba pokoi	1	2	3	4	5						

ZESTAWIENIE POMIESZCZEN

MIESZKANIE 6A		
3/6A.01	HALL	POS. CEMENTOWA 11,53
3/6A.02	ŁAZIENKA	POS. CEMENTOWA 3,31
3/6A.03	POKÓJ	POS. CEMENTOWA 7,73
3/6A.04	POKÓJ	POS. CEMENTOWA 12,95
3/6A.05	POKÓJ + ANEKS KUCHENNY	POS. CEMENTOWA 29,00
RAZEM MIESZKANIE 6A		64,52
BALKON		GRES 5,85

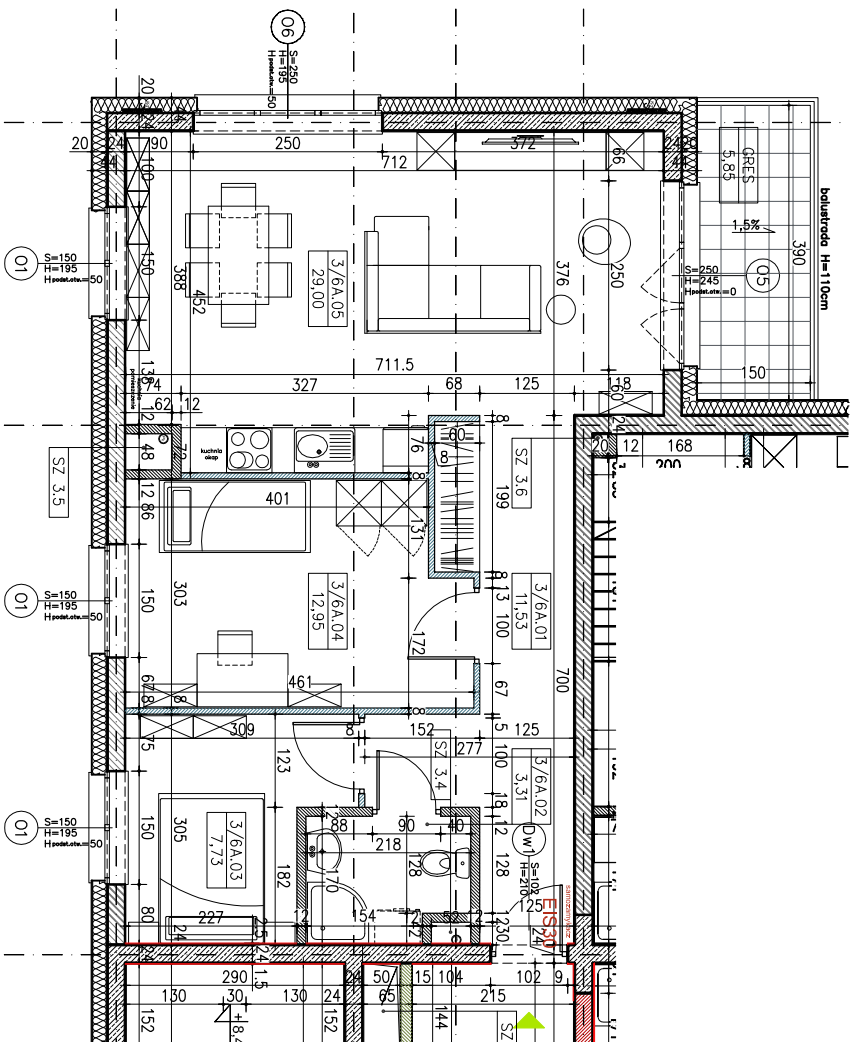

1. Wymiary pomieszczeń, lokalizację przyborów sanitarnych, rozmieszczenie punktów instalacyjnych itp. podano zgodnie z projektem budowlanym. Mogą wystąpić niewielkie różnice wymiarów i usytuowania elementów powstałe w trakcie realizacji prac budowlanych. podane wymiary są wymiarami w świetle pionowych przegród (ścian) w stanie surowym.
2. Ostateczna powierzchnia lokalu może nieznacznie ulec zmianie po realizacji obiektu (+/- 2%).
3. Przedstawiona na rzucie aranżacja ma charakter przykładowy, urzbiowanie nie stanowi wyposażenia nabywanego lokalu.

SKALA: 1:100

6A