


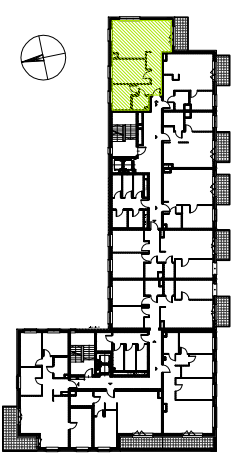


MIEL CZARSKIEGO
 BUDYNEK WIELORODZINNY
 82-300 ELBLĄG
 UL. MIEL CZARSKIEGO



Nr klatki	A		B								
	1	2	3	4	5	6	7	8	9	10	
Piętro	P	1	2	3	4	5	6	7	8	9	10
Nr mieszkania					13						
Liczba pokoi	1	2	3	4	5						

ZESTAWIENIE POMIESZCZEN

MIESZKANIE 13A			
5/13A.01	HALL	POS. CEMENTOWA	9,44
5/13A.02	KAZIENKA	POS. CEMENTOWA	3,16
5/13A.03	POKÓJ	POS. CEMENTOWA	7,61
5/13A.04	POKÓJ	POS. CEMENTOWA	12,95
5/13A.05	POKÓJ + ANEKS KUCHENNY	POS. CEMENTOWA	29,00
RAZEM MIESZKANIE 13A			62,16
BALKON		GRES	5,85

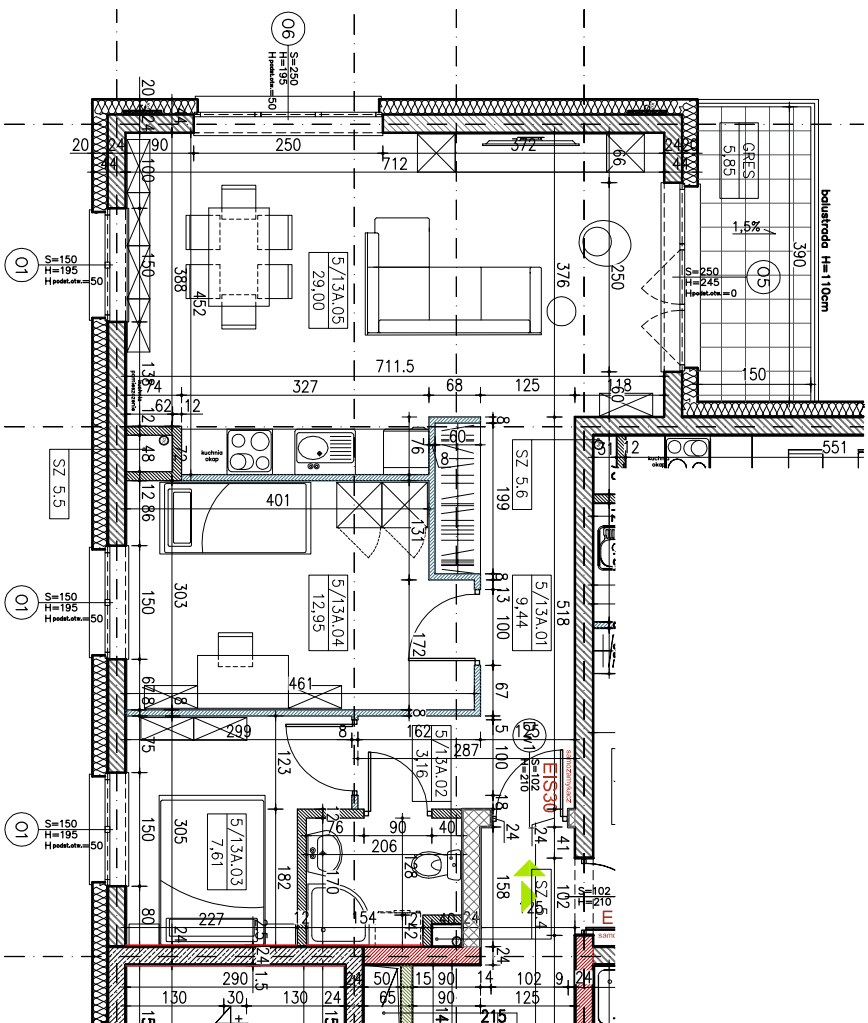

1. Wymiary pomieszczeń, lokalizację przyborów sanitarnych, rozmieszczenie punktów instalacyjnych itp. podano zgodnie z projektem budowlanym. Mogą wystąpić niewielkie różnice wymiarów i usytuowania elementów powstałe w trakcie realizacji prac budowlanych. podane wymiary są wymiarami w świetle pionowych przegród (ścian) w stanie surowym.
2. Ostateczna powierzchnia lokalu może nieznacznie ulec zmianie po realizacji obiektu (+/- 2%).
3. Przedstawiona na rzucie aranżacja ma charakter przykładowy, umeblowanie nie stanowi wyposażenia nabywanego lokalu.

SKALA: 1:100



13A