

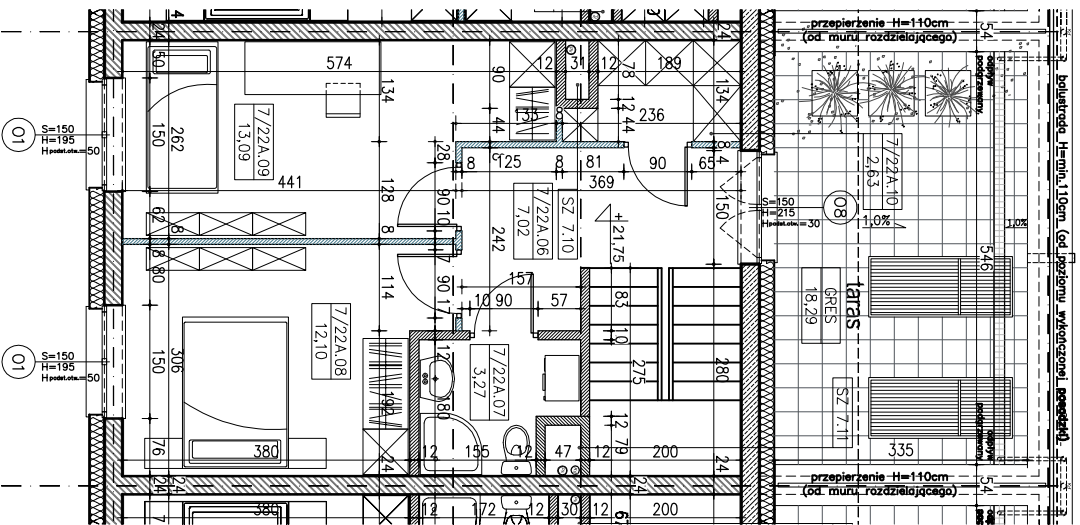


POZIOM "+1"

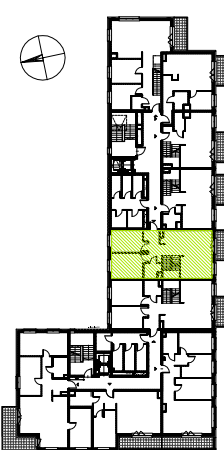

POZIOM "0"

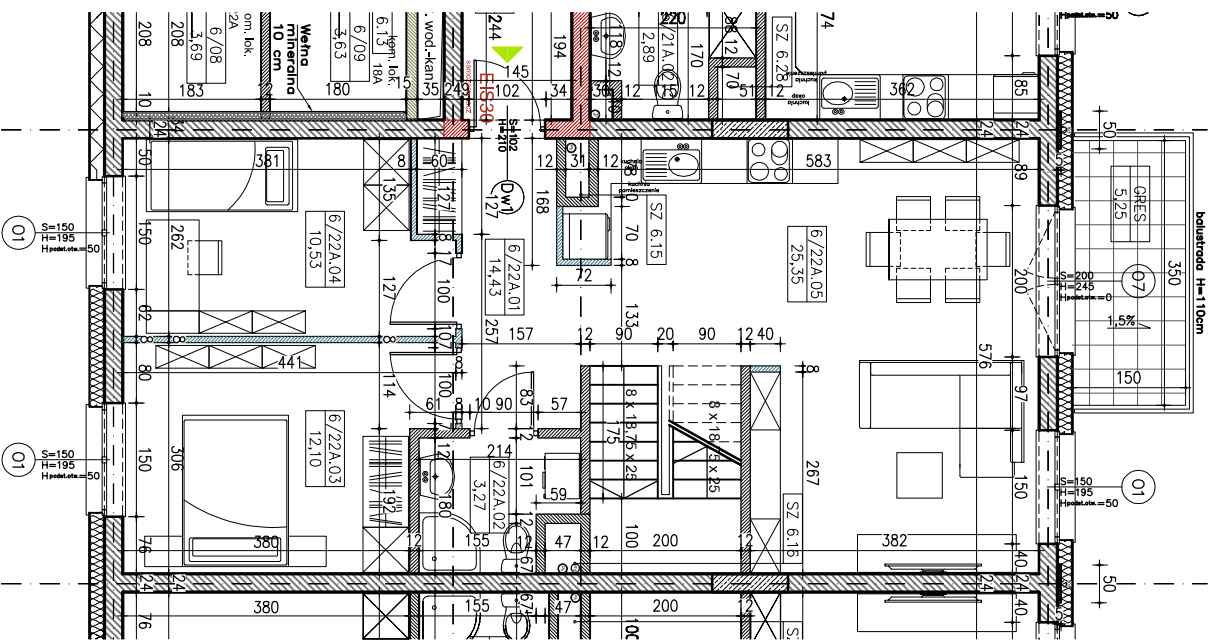

MIEL CZARSKIEGO
 BUDYNEK WIELORODZINNY
 82-300 ELBLĄG
 UL. MIEL CZARSKIEGO

Nr klatki	A	B									
Piętro	P	1	2	3	4	5	6	7	8	9	10
Nr mieszkania							22				
Liczba pokoi	1	2	3	4	5						

ZESTAWIENIE POMIESZCZEN		
MIESZKANIE 22A - POZIOM I		
6 / 22A.01 HALL + KLATKA	POS. CEMENTOWA	14,43
6 / 22A.02 SCHODOWA	POS. CEMENTOWA	3,27
6 / 22A.03 KAZIENKA	POS. CEMENTOWA	12,10
6 / 22A.04 POKÓJ	POS. CEMENTOWA	10,53
6 / 22A.05 POKÓJ + ANEKS KUCHENNY	POS. CEMENTOWA	25,35
RAZEM POZIOM I MIESZKANIA 22A	GRES	5,25
MIESZKANIE 22A - POZIOM II		
7 / 22A.06 HALL	POS. CEMENTOWA	7,02
7 / 22A.07 KAZIENKA	POS. CEMENTOWA	3,27
7 / 22A.08 POKÓJ	POS. CEMENTOWA	12,10
7 / 22A.09 POKÓJ	POS. CEMENTOWA	13,09
7 / 22A.10 GARDEROBA	POS. CEMENTOWA	2,63
RAZEM POZIOM II MIESZKANIA 22A	GRES	38,11
TARAS	GRES	18,29
RAZEM POZIOM I MIESZKANIA 22A		65,68
RAZEM POZIOM II MIESZKANIA 22A		38,11
RAZEM MIESZKANIE 22A		103,79

SKALA: 1:100

22A
 MIESZKANIE
 DWUPOZIOMOWE

1. Wymiary pomieszczeń, lokalizację przyborów sanitarnych, rozmieszczenie punktów instalacyjnych itp. podano zgodnie z projektem budowlanym. Mogą wystąpić niewielkie różnice wymiarów i usytuowania elementów powstałe w trakcie realizacji prac budowlanych. podane wymiary są wymiarami w świetle pionowych przęzdów (ścian) w stanie surowym.
2. Ostateczna powierzchnia lokalu może nieznacznie ulec zmianie po realizacji obiektu (+/- 2%).
3. Przedstawiona na rzucie aranżacja ma charakter przykładowy, urzbiowanie nie stanowi wyposażenia nabywanego lokalu.